


POHLED SEVERNÍ

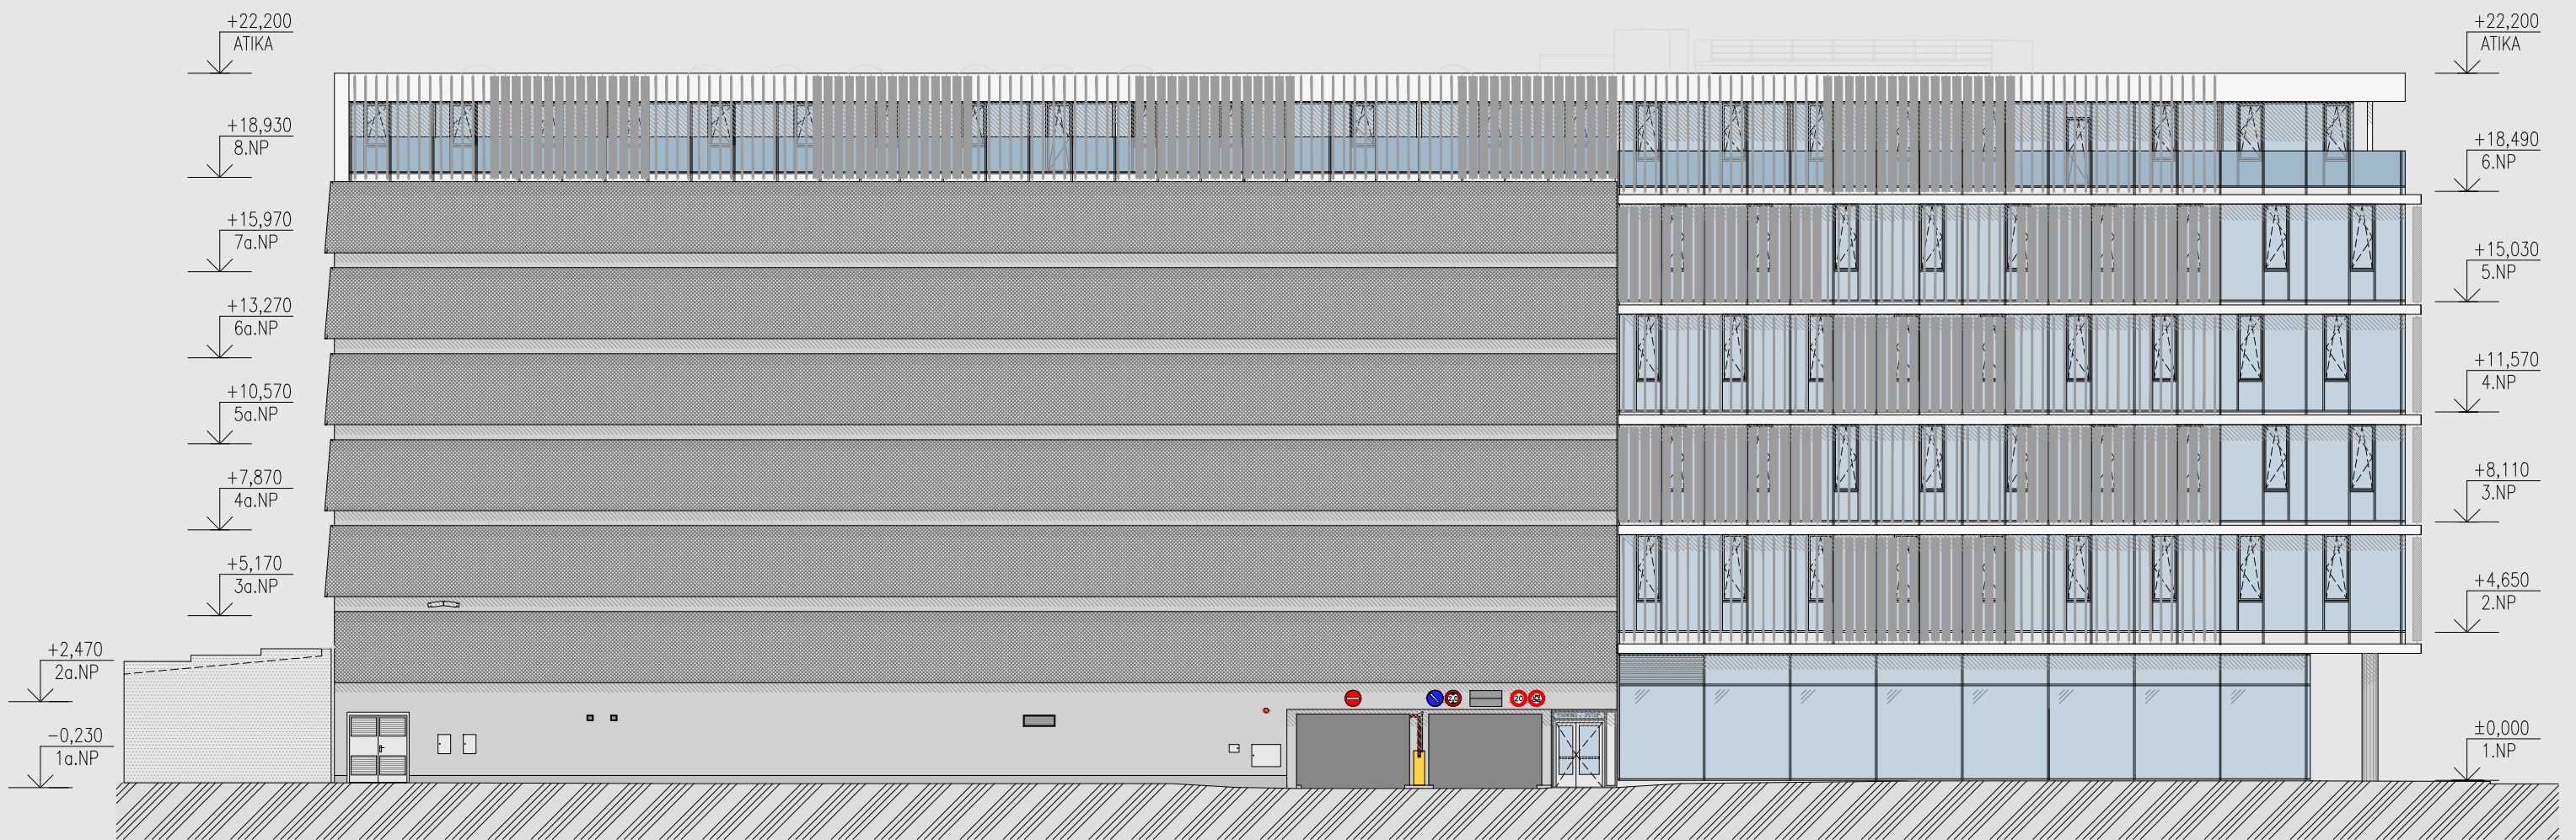

PROSKLENÁ RASTROVÁ FASÁDA STÍNÍCÍ LAMELY TEXTILNÍ ROLETY HLINÍKOVÝ PLECH PRŮVZDUŠNÁ FASÁDA PARKING POHLEDOVÝ BETON